



UNIONE EUROPEA
Fondi Strutturali Europei



II CIRCOLO DIDATTICO "PROF. V. CAPUTI"
Via XXV Aprile, n. 4 -76011 Bisceglie (BT)
tel./fax 080/3955056 – Cod. Scuola BTEE06900L –
Uff.serv. 654 –C.F. 83004410722
e-mail istituzionale: btee06900l@istruzione.it;
P.E.C.: BTEE06900L@PEC.ISTRUZIONE.IT
Sito della Scuola: <http://www.secondocircolobisceglie.edu.it/>



**IL CIRCOLO TRA CONTINUITA'
E
INNOVAZIONE**




C.int. n. 72

Bisceglie, 20/12/2024


Ai genitori e docenti degli alunni di scuola primaria
e di scuola dell'infanzia
Plesso scolastico "Via Martiri di Via Fani"
e, p.c. al personale ATA

Oggetto: Ingresso ed uscita degli alunni dal 7 gennaio 2025 – Plesso "Via Martiri di Via Fani"

Si comunica che nel periodo natalizio di sospensione delle lezioni avranno inizio i lavori, finanziati dal PNRR, di costruzione del nuovo fabbricato per la mensa del plesso scolastico di Via Martiri di Via Fani, che sarà realizzato nel piazzale antistante la scuola, direttamente collegato alla stessa, con affaccio diretto su via Bartolo Colangelo-angolo via Martiri di Via Fani.

 COMUNE DI BISCEGLIE Provincia di Barletta - Andria - Trani RIPARTIZIONE P. P. I.			ORTOFOTO SCALA 1:1000 ■■■ PERIMETRO PLESSO SCOLASTICO ■■■ AREA OGGETTO DI INTERVENTO
			
REALIZZAZIONE DELLA MENSA ALLA SCUOLA DELL'INFANZIA E PRIMARIA VIA MARTIRI DI VIA FANI			
ELABORATO: FOTO AEREA DELL'AREA OGGETTO DI INTERVENTO	SCALA: 1:1000		
RESPONSABILE DEL PROCEDIMENTO ARCH. GIACOMO LOSAPIO - UTC	DATA AGOSTO 2022	TAVOLA A	


In particolare oltre al nuovo refettorio, anche il cantiere dei lavori sarà collocato (temporaneamente) all'interno del cortile antistante la scuola e non consentirà più l'accesso al cortile stesso attraverso i due cancelli utilizzati fino ad oggi per l'ingresso e l'uscita delle scolaresche della scuola dell'infanzia e in parte della scuola primaria:

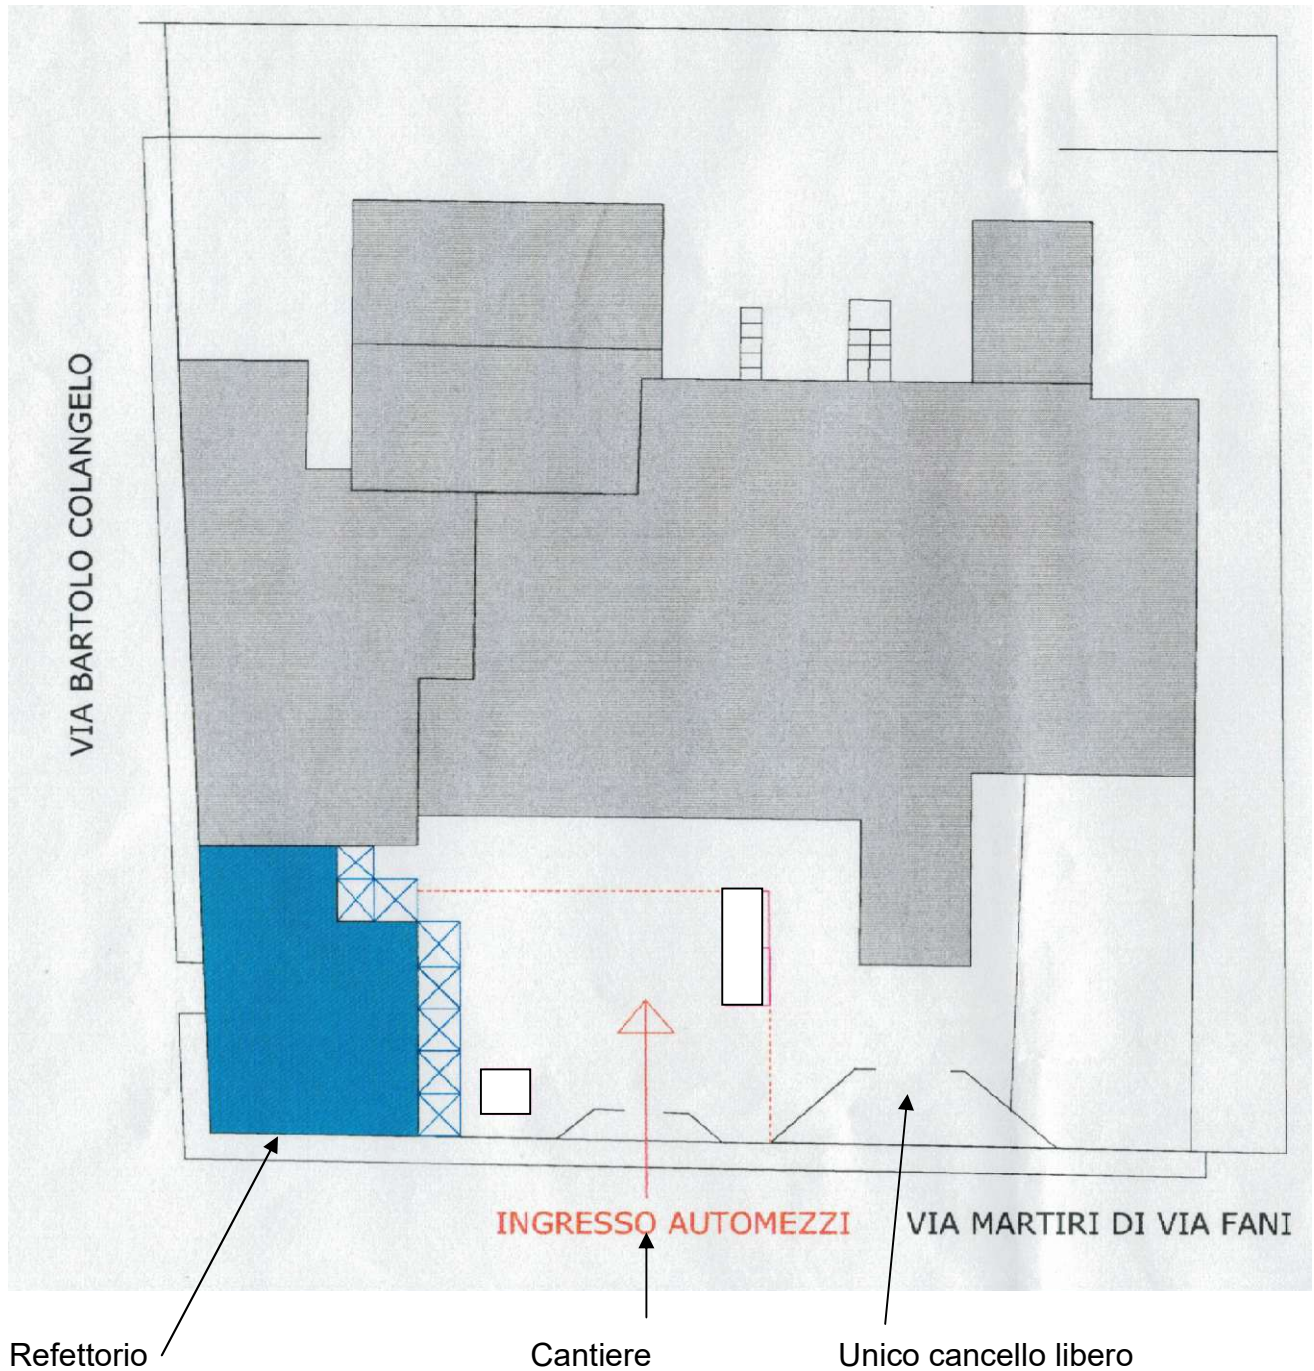

Con l'avvio dei lavori si rende pertanto obbligatorio per le scolaresche utilizzare i seguenti cancelli **A** e **B** per l'ingresso e l'uscita da scuola:

CANCELLO A (VIA COLANGELO)

Sezioni della scuola dell'infanzia

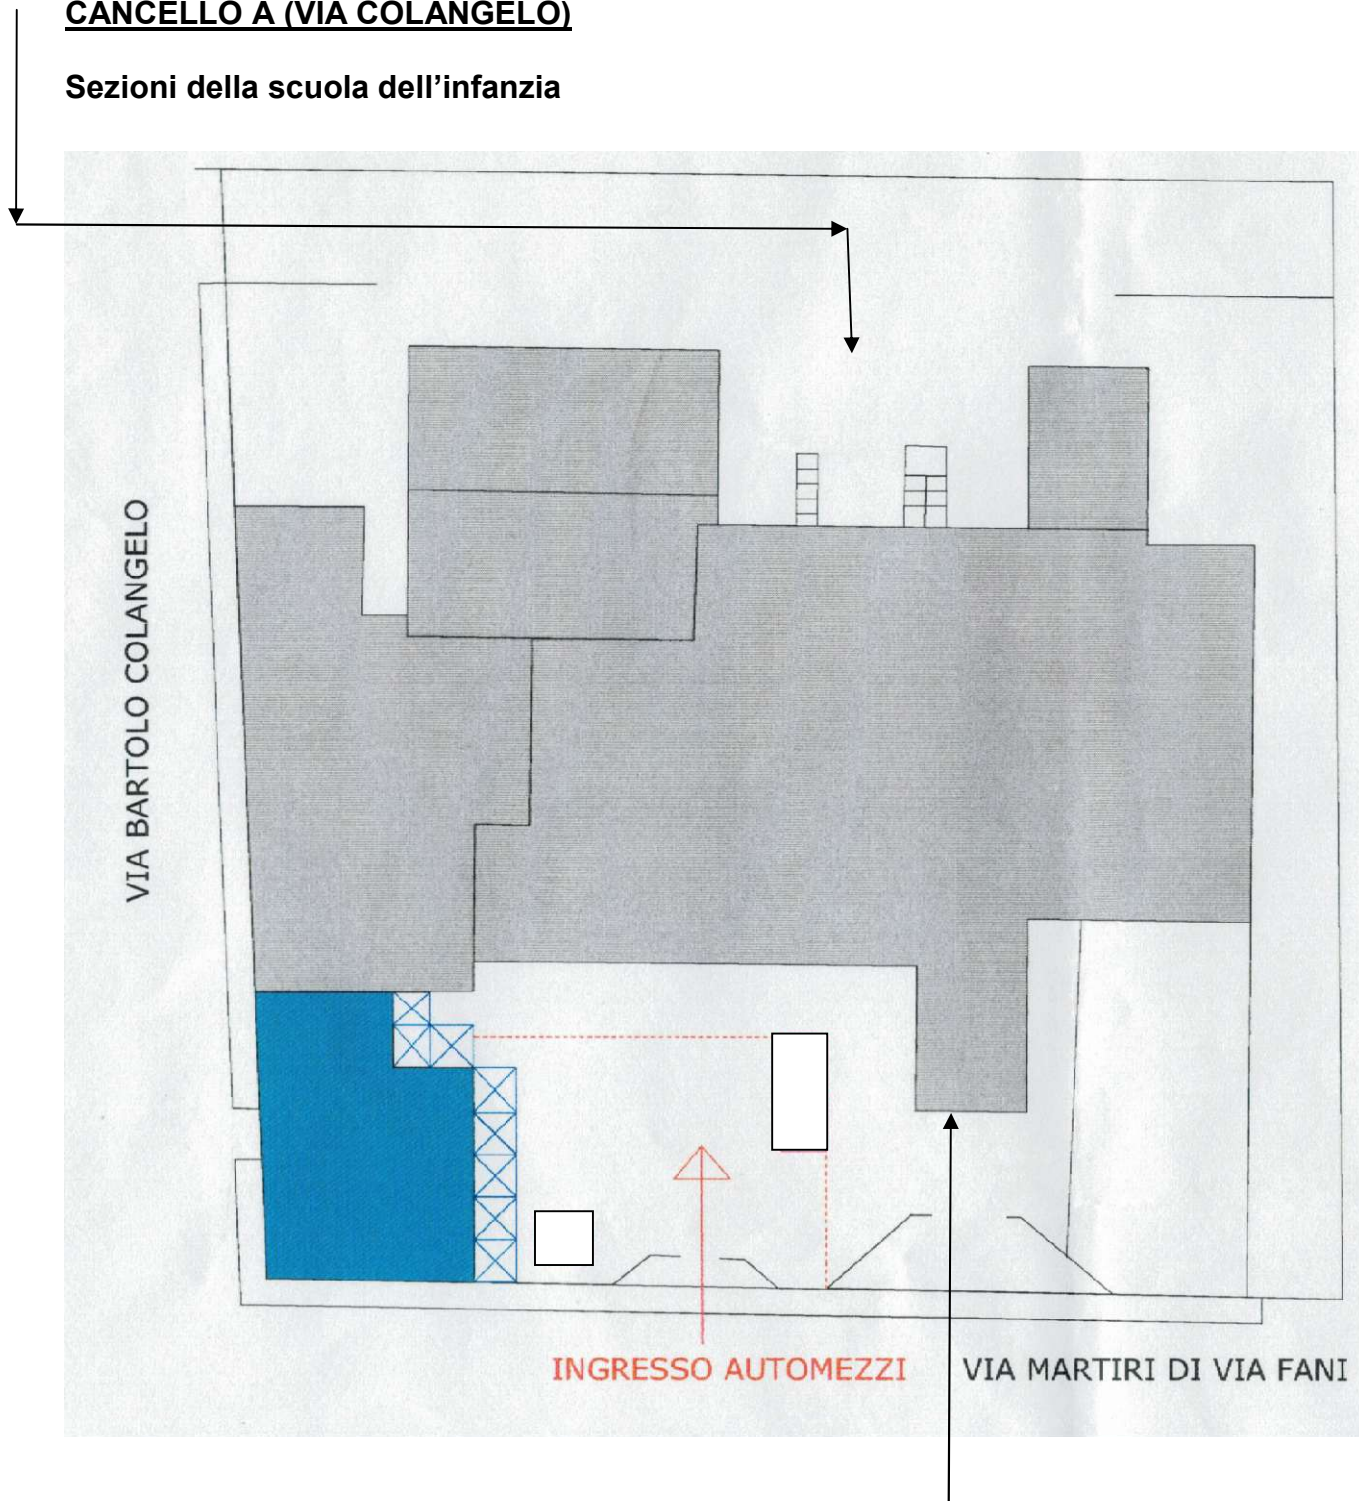

CANCELLO B (Via Martiri di Via Fani)

Classi di scuola primaria

I genitori degli alunni sono invitati pertanto ad accompagnare e a prelevare i propri figli dai cancelli indicati. Gli orari di ingresso e di uscita rimarranno invariati.

N.B.:

In particolare per la **scuola primaria** vi saranno due suoni della campanella di ingresso e di uscita:

- al **primo suono** della campanella entreranno per l'inizio delle lezioni ed usciranno al termine delle stesse le **classi ubicate al primo piano**;
- al **secondo suono**, a distanza di qualche minuto, entreranno per l'inizio delle lezioni ed usciranno al termine delle stesse le **classi ubicate a piano terra**.

Le **classi della scuola primaria a “tempo pieno”** entreranno per l'inizio delle lezioni dal cancello B, in Via Martiri di Via Fani” , ma usciranno al termine delle lezioni dal cancello A, in Via Colangelo.

IL DIRIGENTE SCOLATICO
GIUSEPPE TEDESCHI

Firma autografa sostituita a mezzo stampa ai sensi
dell'art. 3, comma 2 del D.Lgs.39/93

